


CARRETERA GU-1057

CARRETERA N-320

- LEYENDA
- Límite del Término
  - Casco Antiguo
  - Residencial Unifamiliar RU1 (100 m<sup>2</sup>)
  - Residencial Unifamiliar RU2 (200 m<sup>2</sup>)
  - Residencial Unifamiliar RU3 (400 m<sup>2</sup>)
  - Residencial Unifamiliar RU4 (700 m<sup>2</sup>)
  - Residencial Unifamiliar RU5 (1000 m<sup>2</sup>)
  - Zonas de Actividades Económicas
  - Espacios de Arbolado Natural
  - Zonas Verdes Públicas
  - Zonas Deportivas Especiales
  - Zonas Terciarias y Comerciales
  - Zonas de Equipamiento Privado
  - Zonas de Equipamiento Público
  - Zonas Infraestructuras Urbanas
  - Zonas de Red Viaria
  - Vías Pecuarías
  - Infraestructuras de Carreteras
  - Preferente localización de Zonas Verdes Públicas
  - Zona Protección Espacios de Arbolado Ambiental
  - Zona Protección Espacios Naturales
  - Zona de Dominio Público Hidráulico
  - Suelo Rústico de Protección del Dominio Público Hidráulico (40m desde Cauces)
  - Uso Global Residencial Intensivo
  - Uso Global Residencial Extensivo
  - Uso Global Actividades Económicas

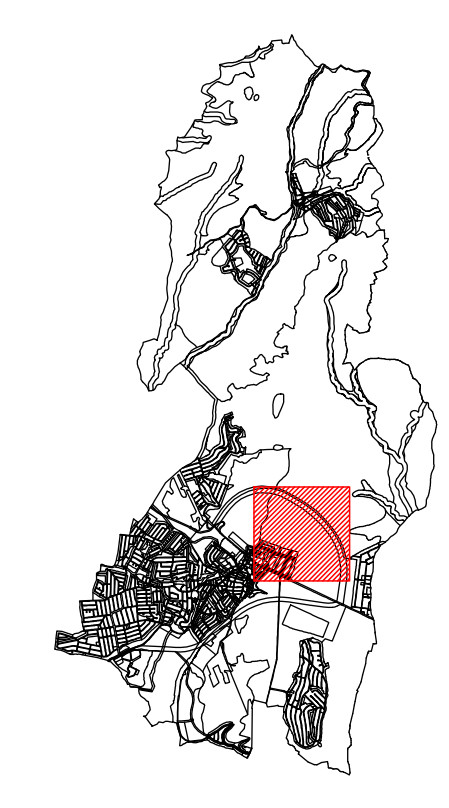

ESCALA  
1:2000



NORTE

PLANO  
Calificación Detallada  
Núcleo Casar **ORD. 2.1.4**

APROBACIÓN DEFINITIVA  
POM  
PLANO DE ORDENACIÓN  
Plan de Ordenación Municipal  
EL CASAR, GUADALAJARA