


SECCIÓN TIPO A-A'  
ESCALA: 1/200 COTAS en Metros

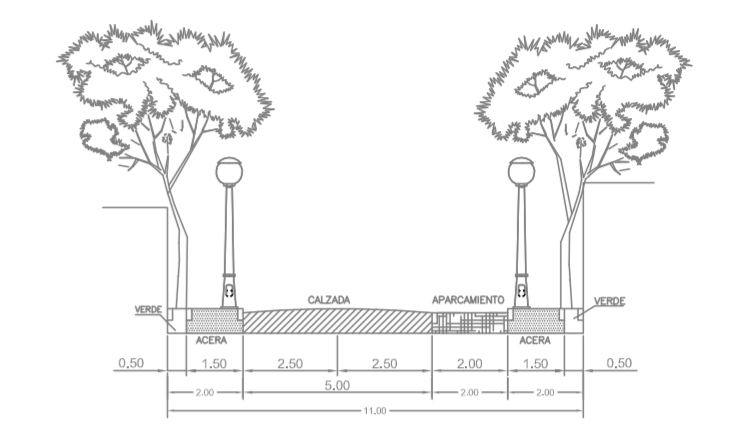

SECCIÓN TIPO B-B'  
ESCALA: 1/200 COTAS en Metros


LEYENDA

- Limite del Término Municipal
- Limite del Sector Montezarzuela
- Residencial Unifamiliar RU2 (200 m2). Conjuntos Integrados
- Espacios de Arbolado Natural (Zona Verde Pública)
- Zonas Verdes Públicas
- Zonas de Equipamiento Privado \*(Respeto del Arbolado Existente)
- Zonas de Equipamiento Público
- Zonas de Red Viaria Pública
- Zona de Protección del Dominio Público Hidráulico (40m desde Cauces)
- Vías Pecuarías

ESCALA

1:4000

NORTE

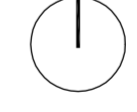

REVISIÓN / FECHA

Abril 2008

REFERENCIA

020011B

RESPONSABLE

TGR

SELLO

[Empty box for stamp]

FIRMAS

El Promotor:  
Excmo. Ayto. El Casar

El Arquitecto:  
Leopoldo Arnaiz Eguren

Propuesta de Ordenación Indicativa (no vinculante)  
Sector 1 Montezarzuela

PLANO  
ORD. 4.2

APROBACION DEFINITIVA  
POM  
PLANO DE ORDENACIÓN  
Plan de Ordenación Municipal  
EL CASAR. GUADALAJARA

URBANISMO  
FECHA  
Abril 2008  
LOCALIZACIÓN  
El Casar  
Comunidad CASTILLA LA MANCHA