


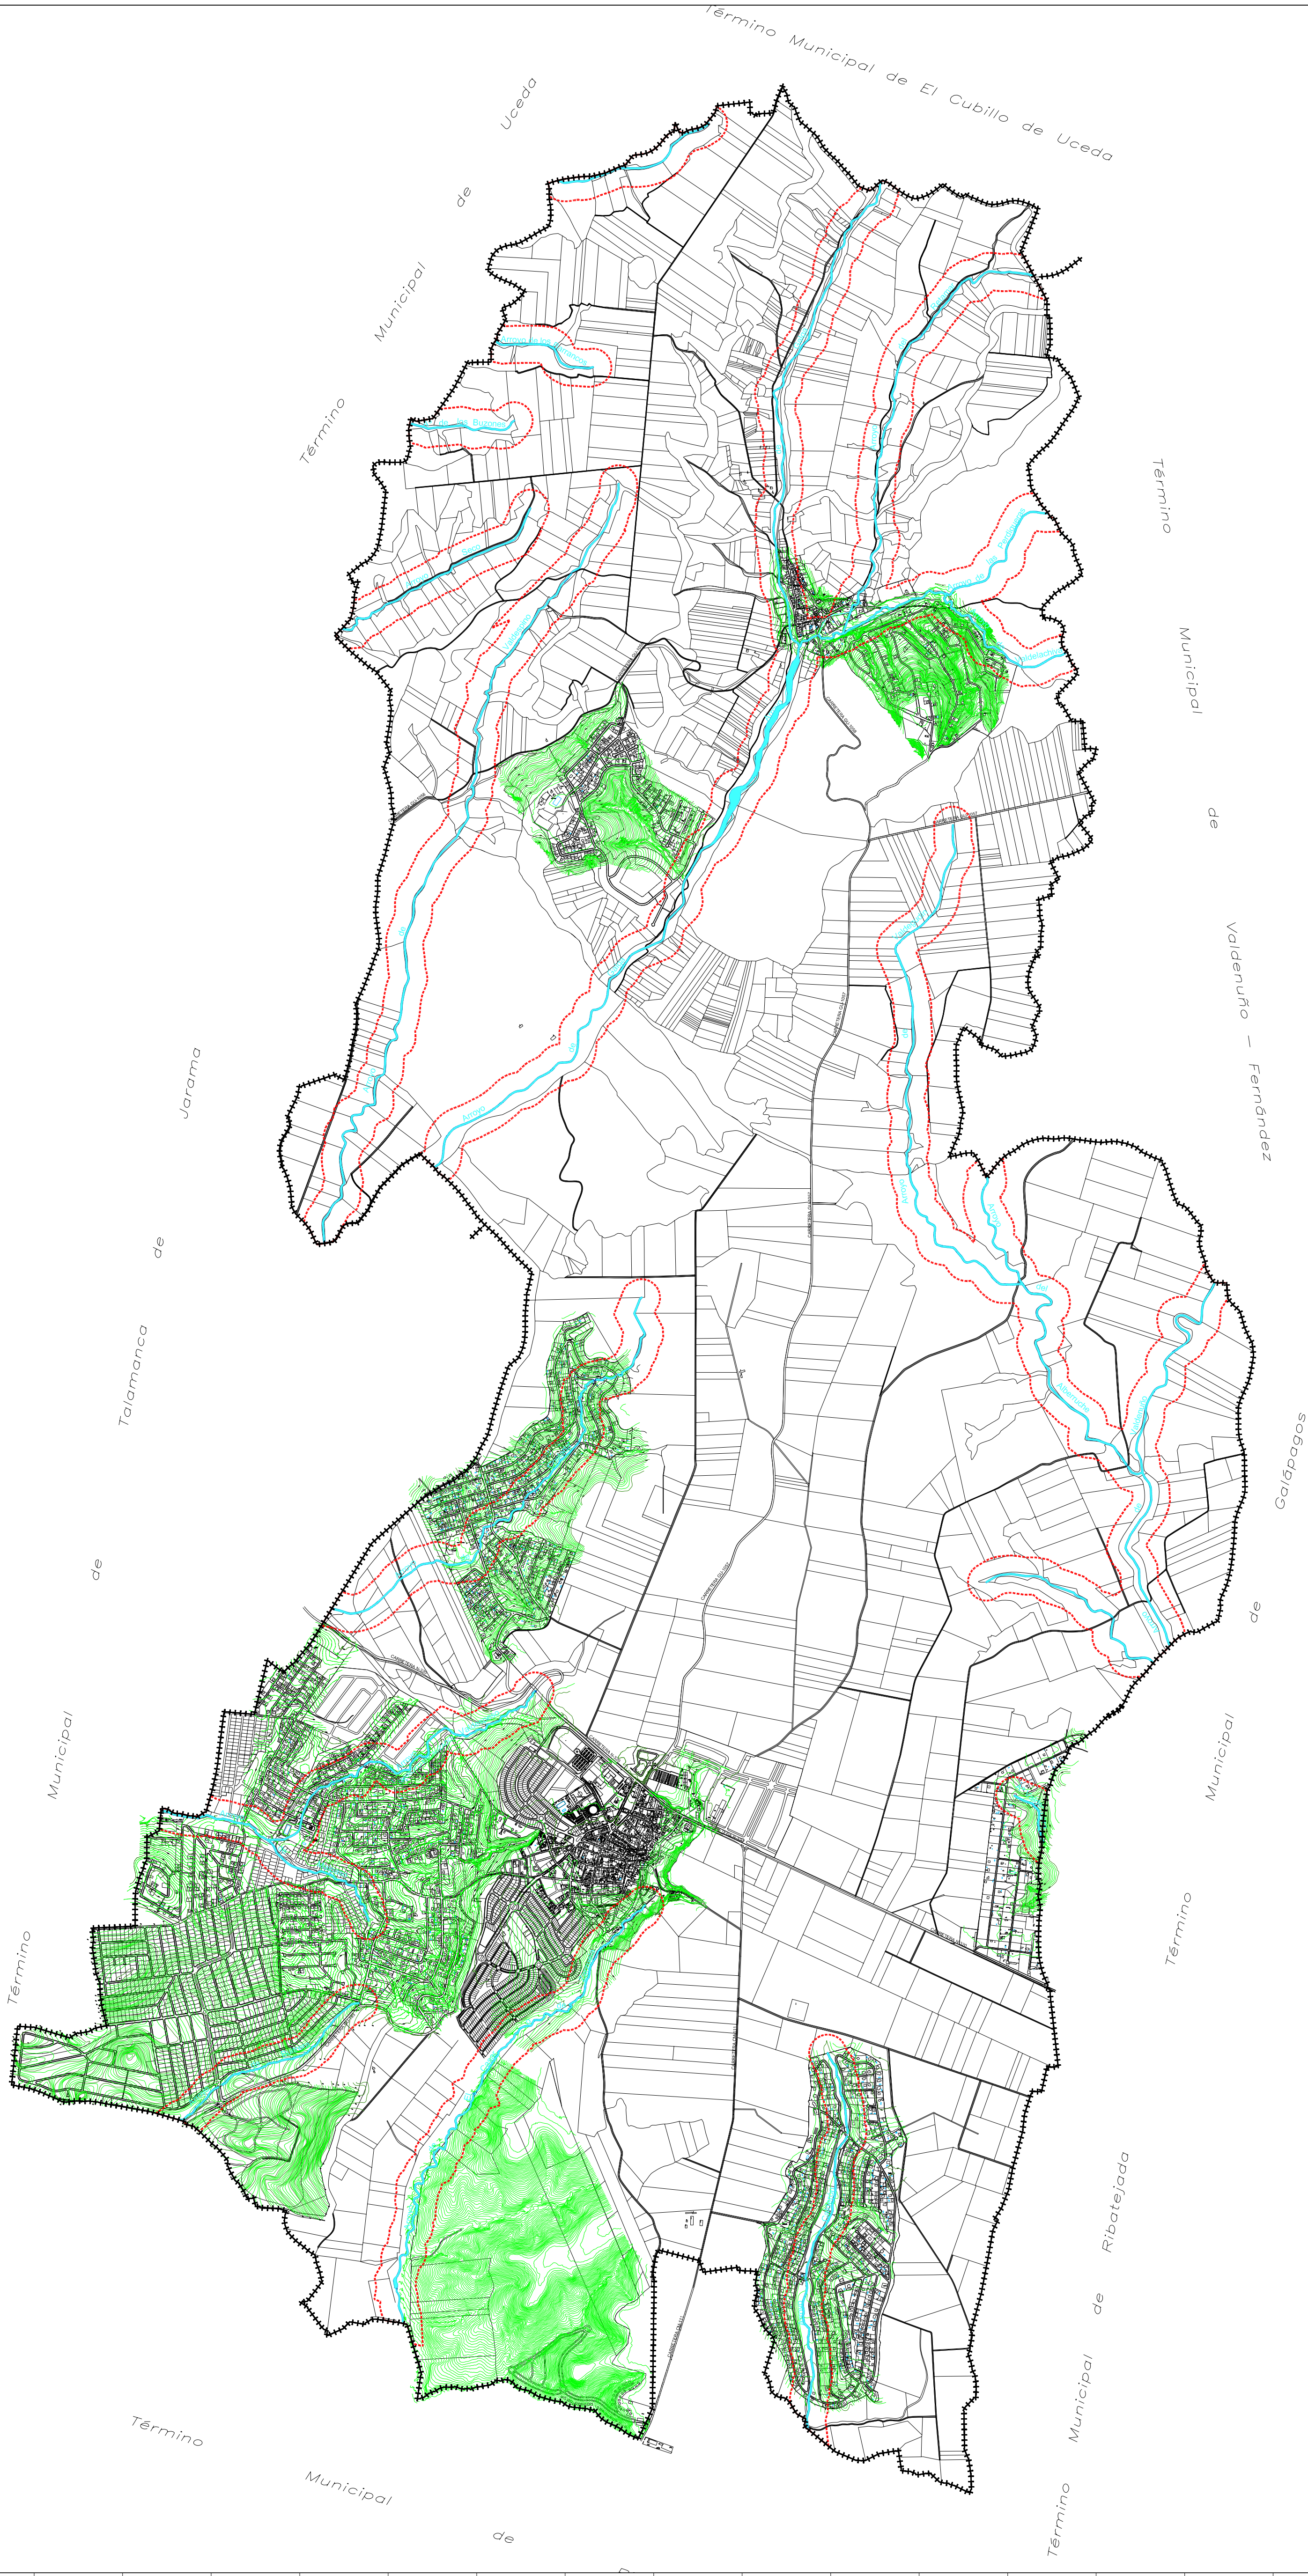

ESCALA
1:20.000

NORTE

LEYENDA

- Límite del Término Municipal
- Dominio Público Hidráulico
- Zona de Servidumbre (5 m)
- Zona de Policía (100 m)

REFERENCIA	020011E
RESPONSABLE	HGG-RRR
SELLO	

FIRMAS	El Promotor Ayuntamiento El Casar
--------	--------------------------------------

PLANO	P7
Delimitación del Dominio Público Hidráulico. Situación Postoperacional	

APROBACIÓN DEFINITIVA	
POM PLAN ORDENACIÓN MUNICIPAL Estudio Hidrológico	

	ARNAIZ CONSULTORES S.L.
Doctor Esquerdo 114 • 28007 • Tel: 902 19 50 27 • Fax: 902 19 50 28 • www.arn aizconsultores.es	

MEDIO AMBIENTE	
FECHA	Abril 2008
LOCALIZACIÓN	El Casar Guadalupe Castilla-La Mancha